

# Микрорайон "Хороший"

Охраняемая территория


Огороженная территория

Спортивная площадка

Игровая площадка


Школа

Детский сад

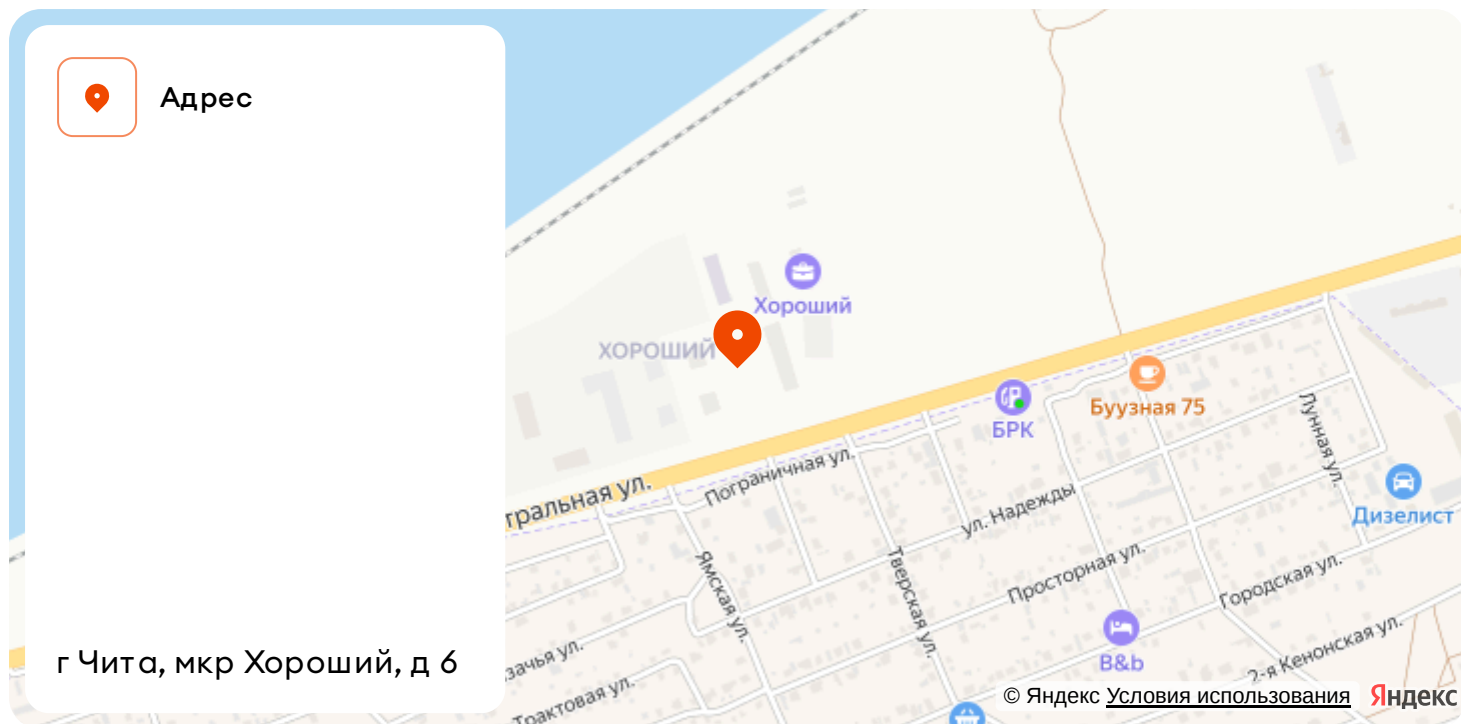

Номер 144

## Квартира 2-комнатная 46,1 м<sup>2</sup>

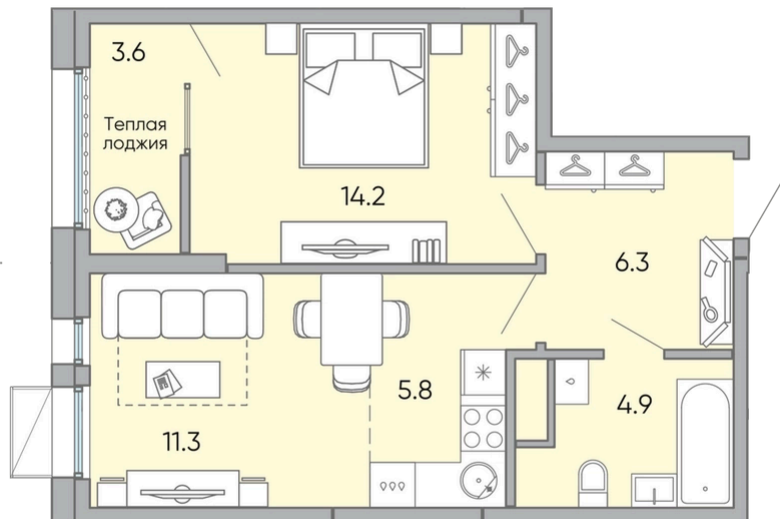

С лоджией

|        |                     |        |            |
|--------|---------------------|--------|------------|
| Корпус | 2-я Очередь/Литер 4 | Секция | 1          |
| Этаж   | 15                  | Сдача  | 4 кв. 2024 |

от 8 076 720 руб

Ипотека от 28 438 руб/мес




Отсканируйте QR-код  
и смотрите на сайте  
[jk-horoshiy.ru](http://jk-horoshiy.ru)

Генплан, 2-я Очередь/Литер 4

Квартира 2-комнатная 46,1 м<sup>2</sup>



## Офис продаж

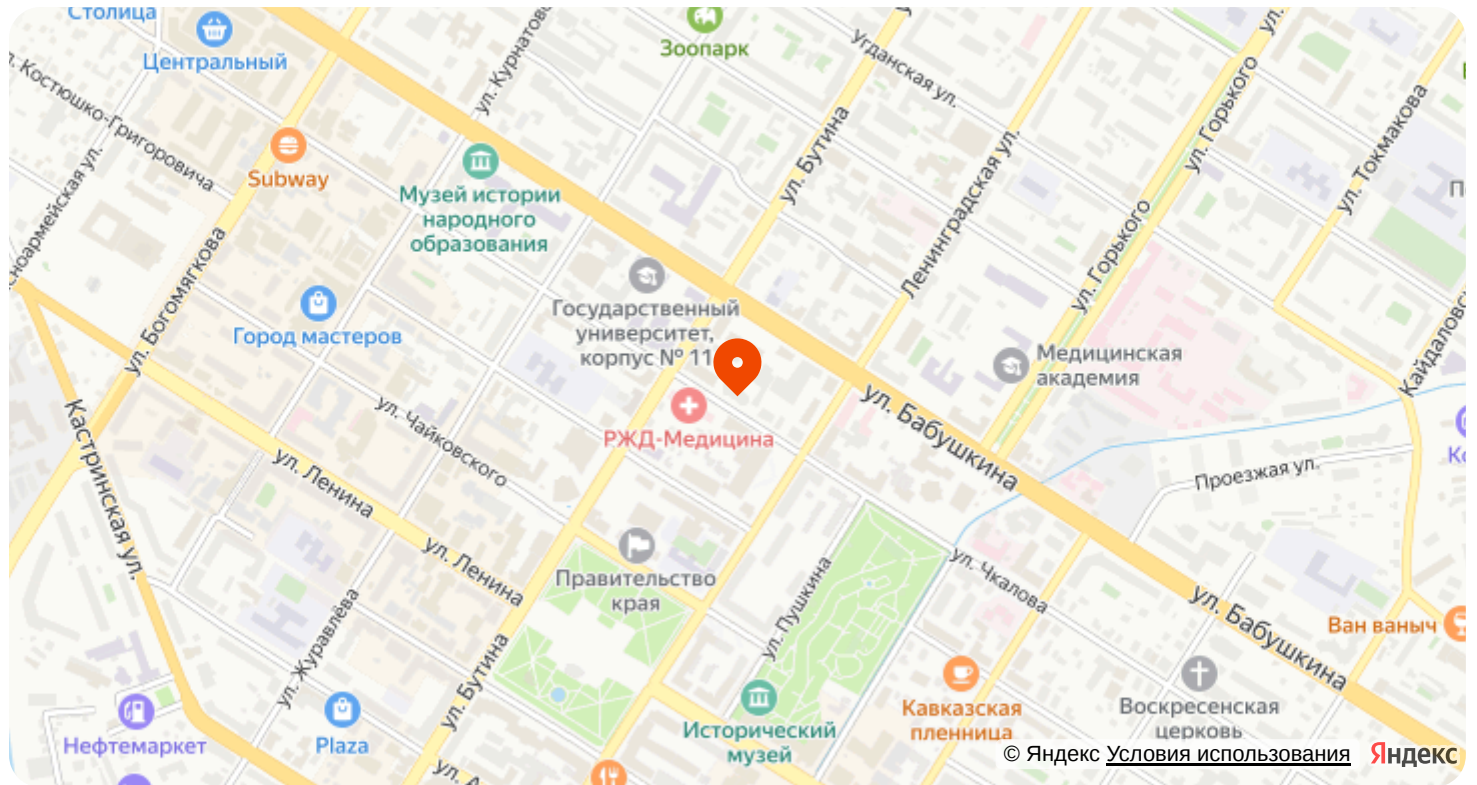

Адрес

г Чита, ул Чкалова, д 132



Проложить маршрут

Постройте оптимальный маршрут  
на Яндекс Картах



Контакты

Телефон отдела продаж

+7 (3022) 28-40-70

Email

hello@jkhoroshiy.ru