

Микрорайон "Хороший"

Охраняемая территория


Огороженная территория

Спортивная площадка

Игровая площадка


Школа

Детский сад

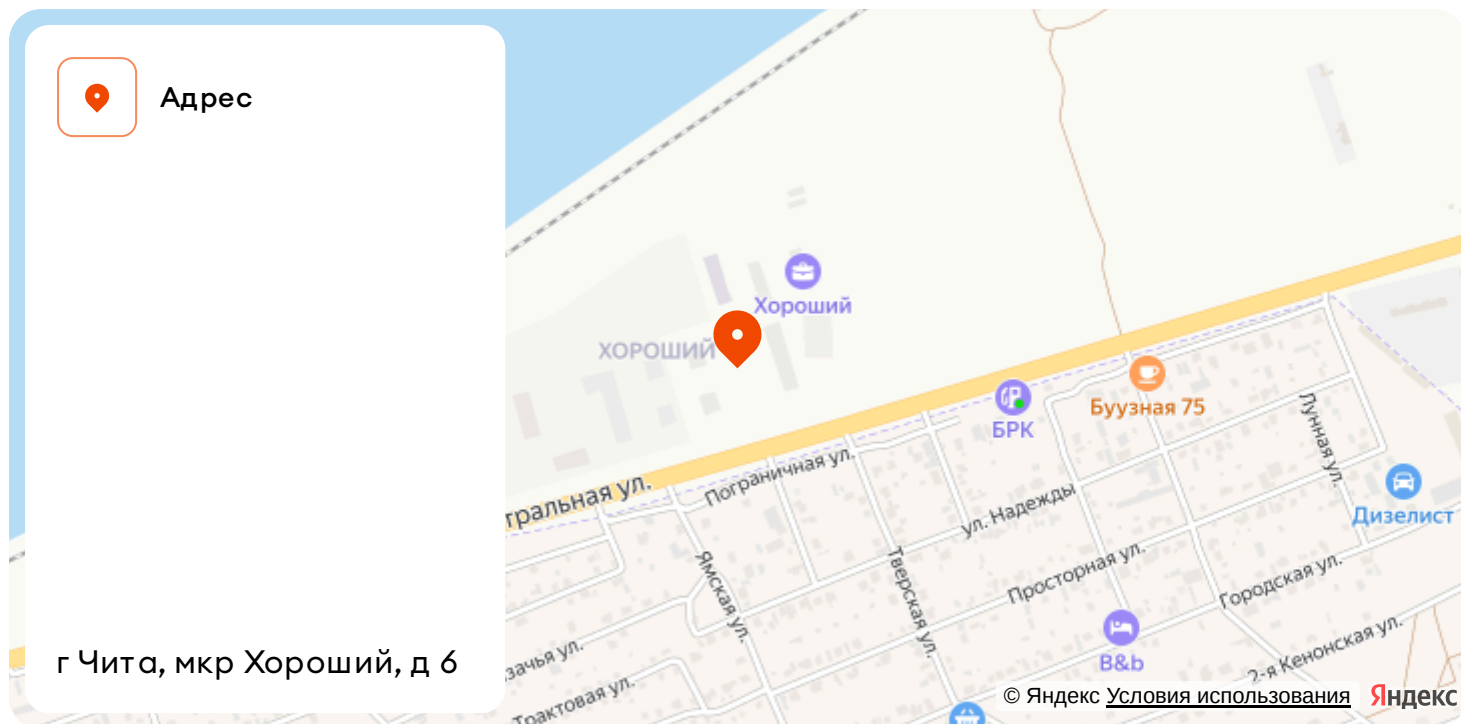

Номер 94

Квартира 2-комнатная 45,9 м²

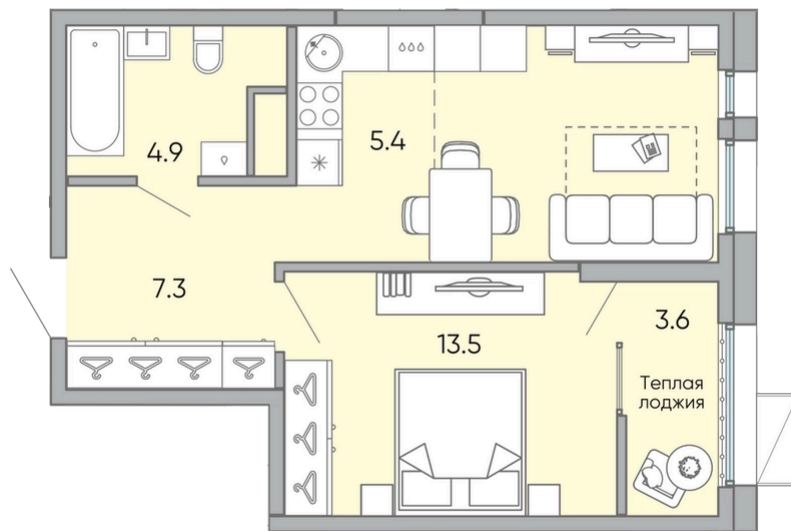

С лоджией

Корпус	2-я Очередь/Литер 4	Секция	1
Этаж	10	Сдача	4 кв. 2024

от 8 041 680 руб

Ипотека от 28 314 руб/мес




Отсканируйте QR-код
и смотрите на сайте
jkhoroshiy.ru

Генплан, 2-я Очередь/Литер 4

Квартира 2-комнатная 45,9 м²



Офис продаж

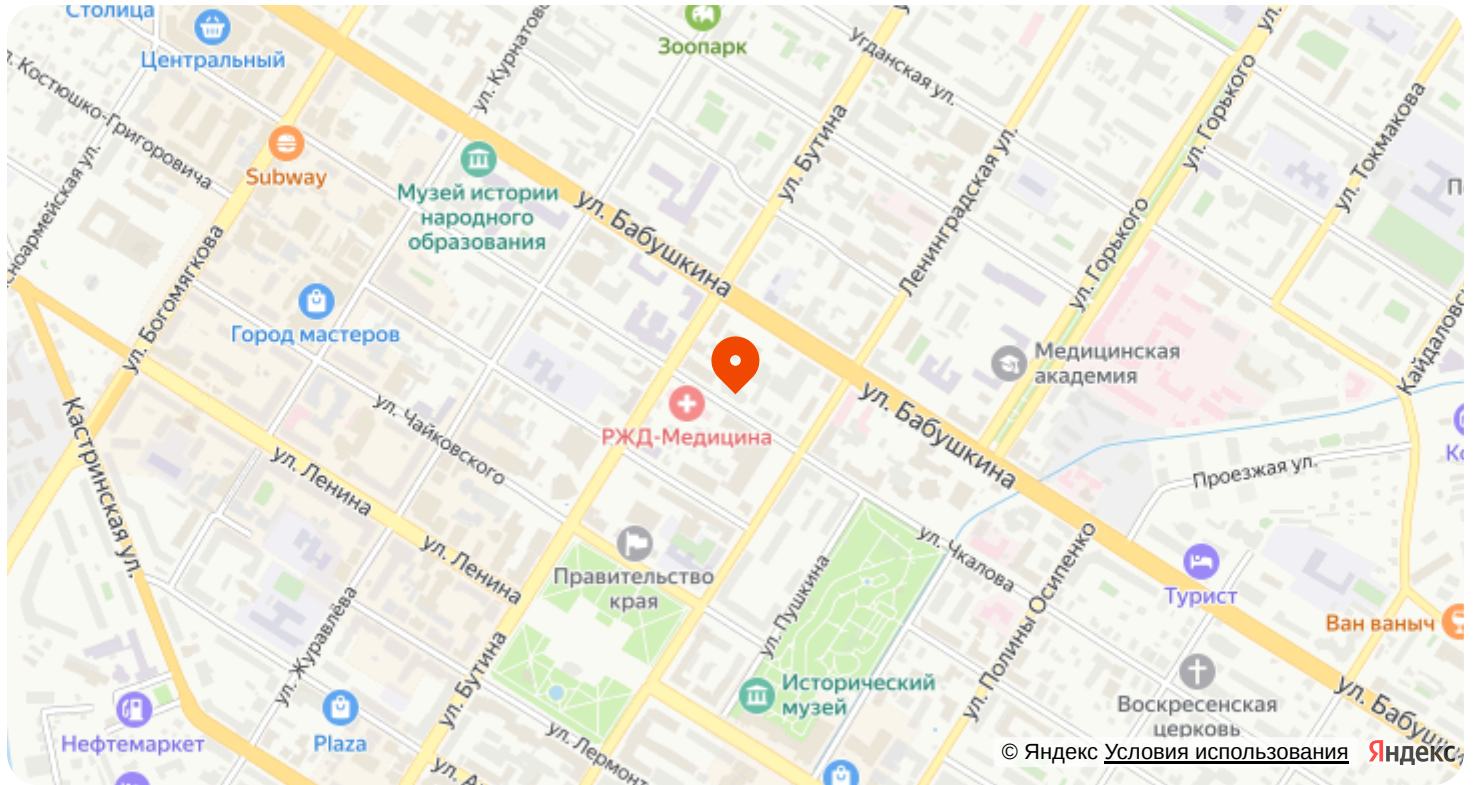

Адрес

г Чита, ул Чкалова, д 132



Проложить маршрут

Постройте оптимальный маршрут
на Яндекс Картах



Контакты

Телефон отдела продаж

+7 (3022) 28-40-70

Email

hello@jkhoroughiy.ru